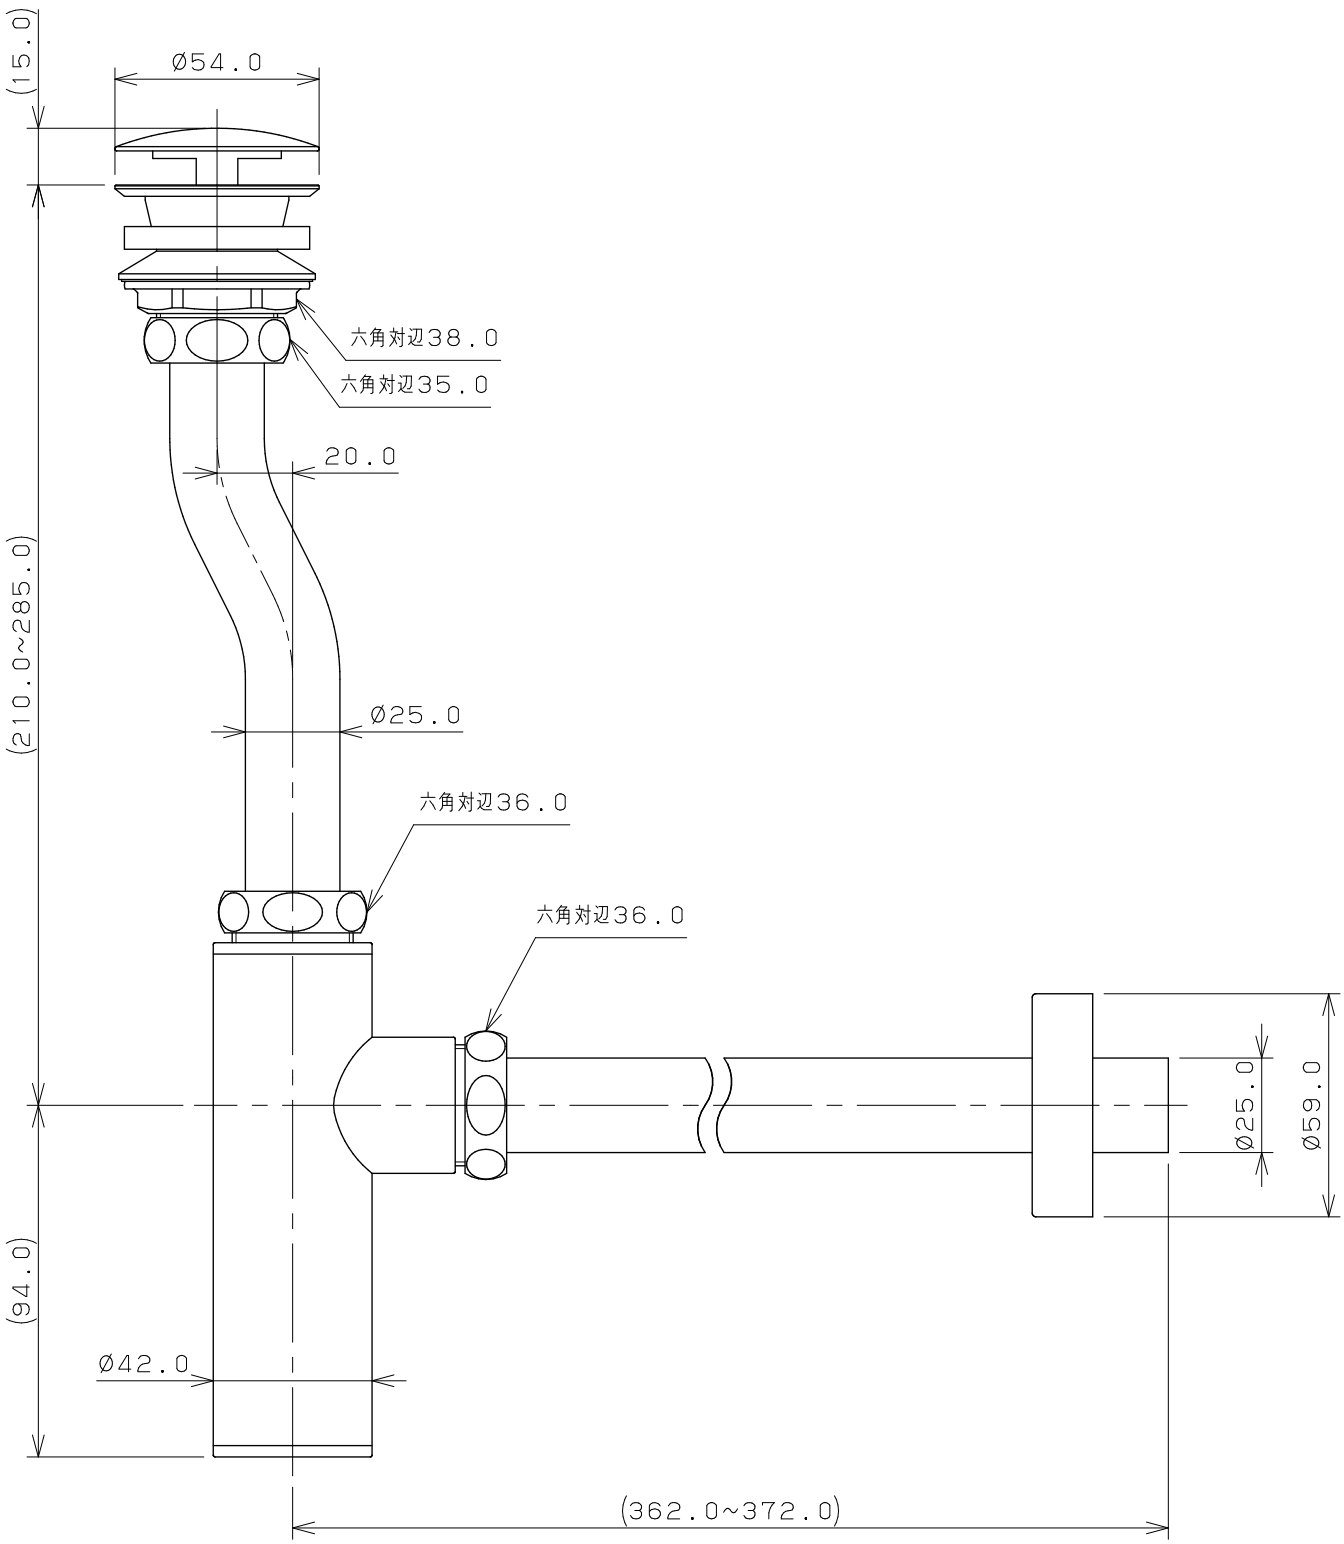

※1　（　）内寸法は参考寸法である。
※2　テール管の差込代は、15mm以上を確保すること。
※3　壁排水管の差込代は、40mm以上を確保すること。

	単位mm	尺度	1/2	製図	検図	承認	品番	433-148-25D
KAKUDAI				和田	寒川	祝	品名	ボトルトラップ（化粧キャップつき・ブラック）
				2023年05月31日 作成				

A4