


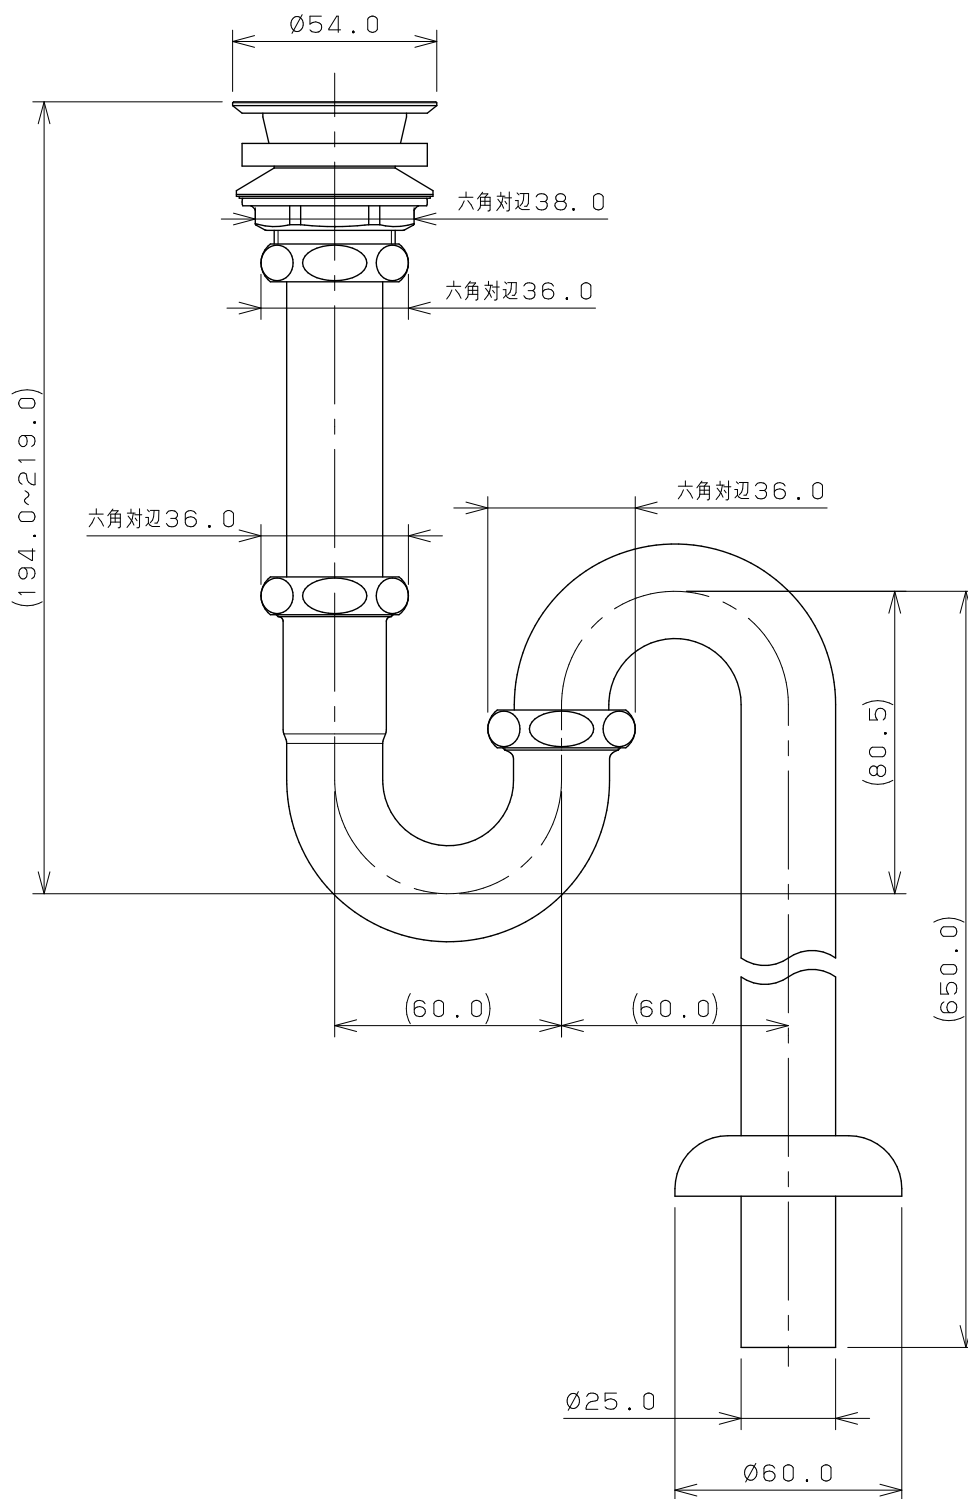

- ※1 () 内寸法は参考寸法である。
 ※2 テール管の差込代は、15mm以上を確保すること。
 ※3 床排水管の差込代は、40mm以上を確保すること。

	単位 mm	尺度 1/2	製 図	検 図	承 認	品 番	433-317-25
			黒 崎	山 田	祝	品 名	丸鉢つきSトラップ
			2020年09月09日 作成				