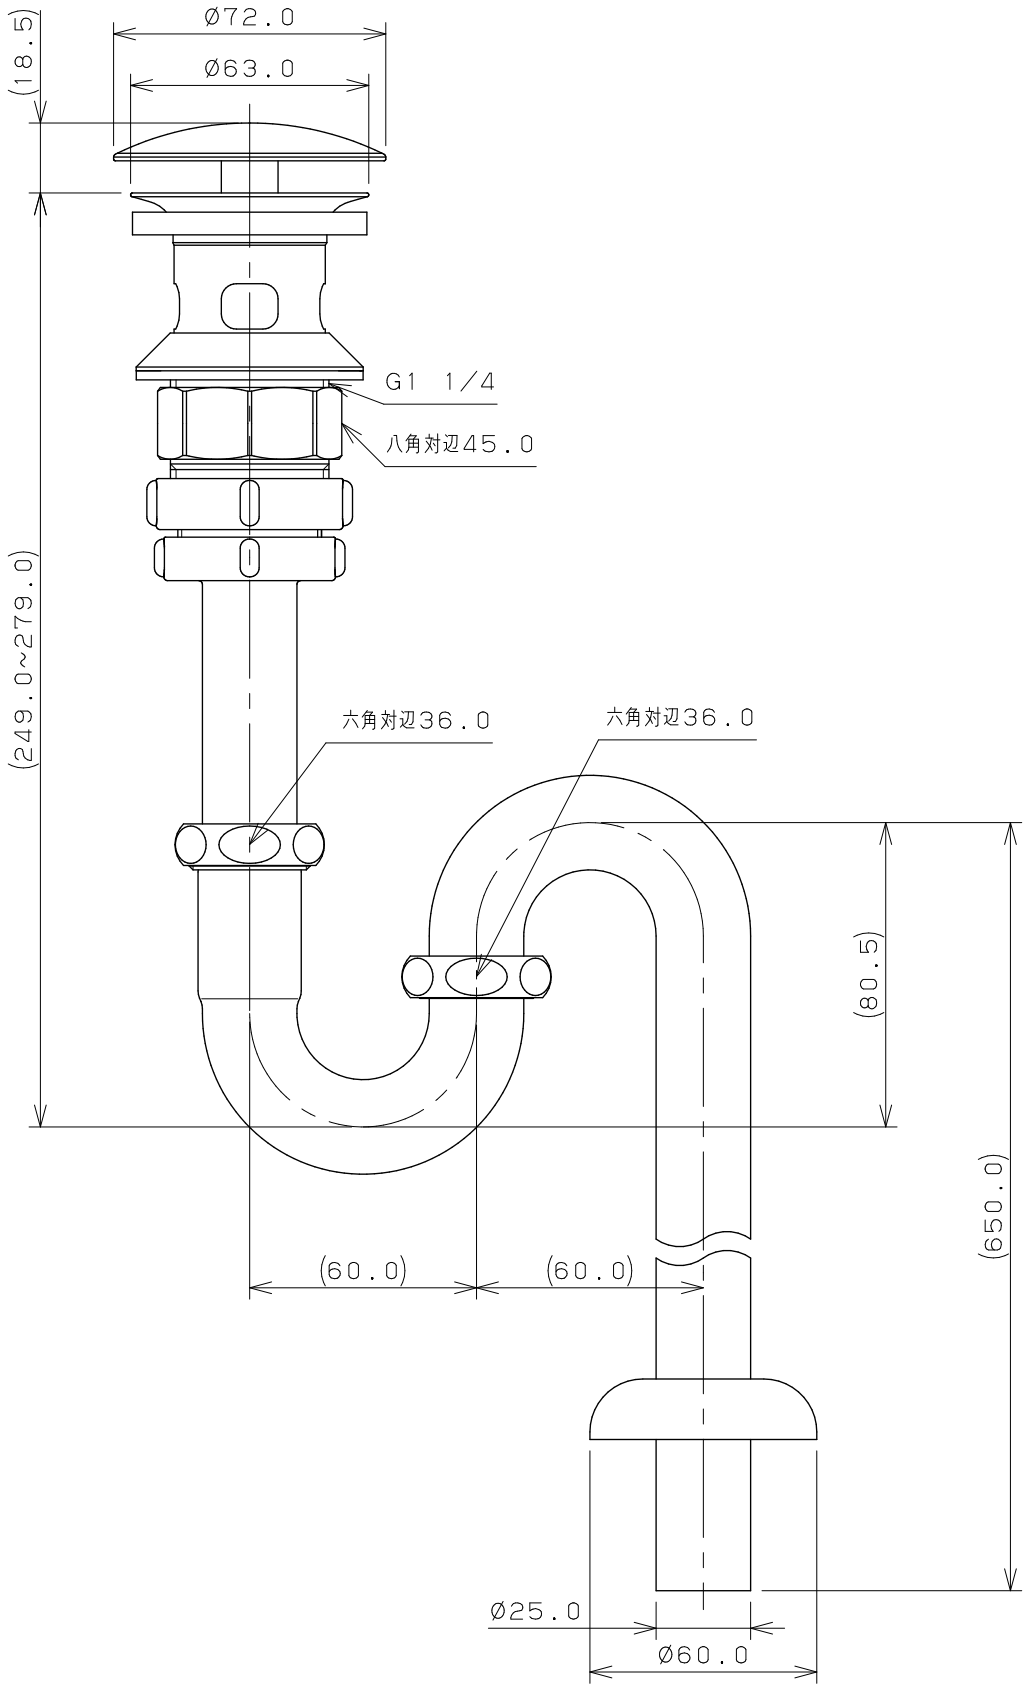

※1 ( ) 内寸法は参考寸法である。
※2 テール管の差込代は、15mm以上を確保すること。
※3 床排水管の差込代は、40mm以上を確保すること。

	単位mm	尺度	1/2	製図	検図	承認	品番 433-329-25
KAKUDAI				松浦	寒川	祝	品名 横穴つきSトラップ（化粧キャップつき）
				2023年05月12日 作成			

A4