


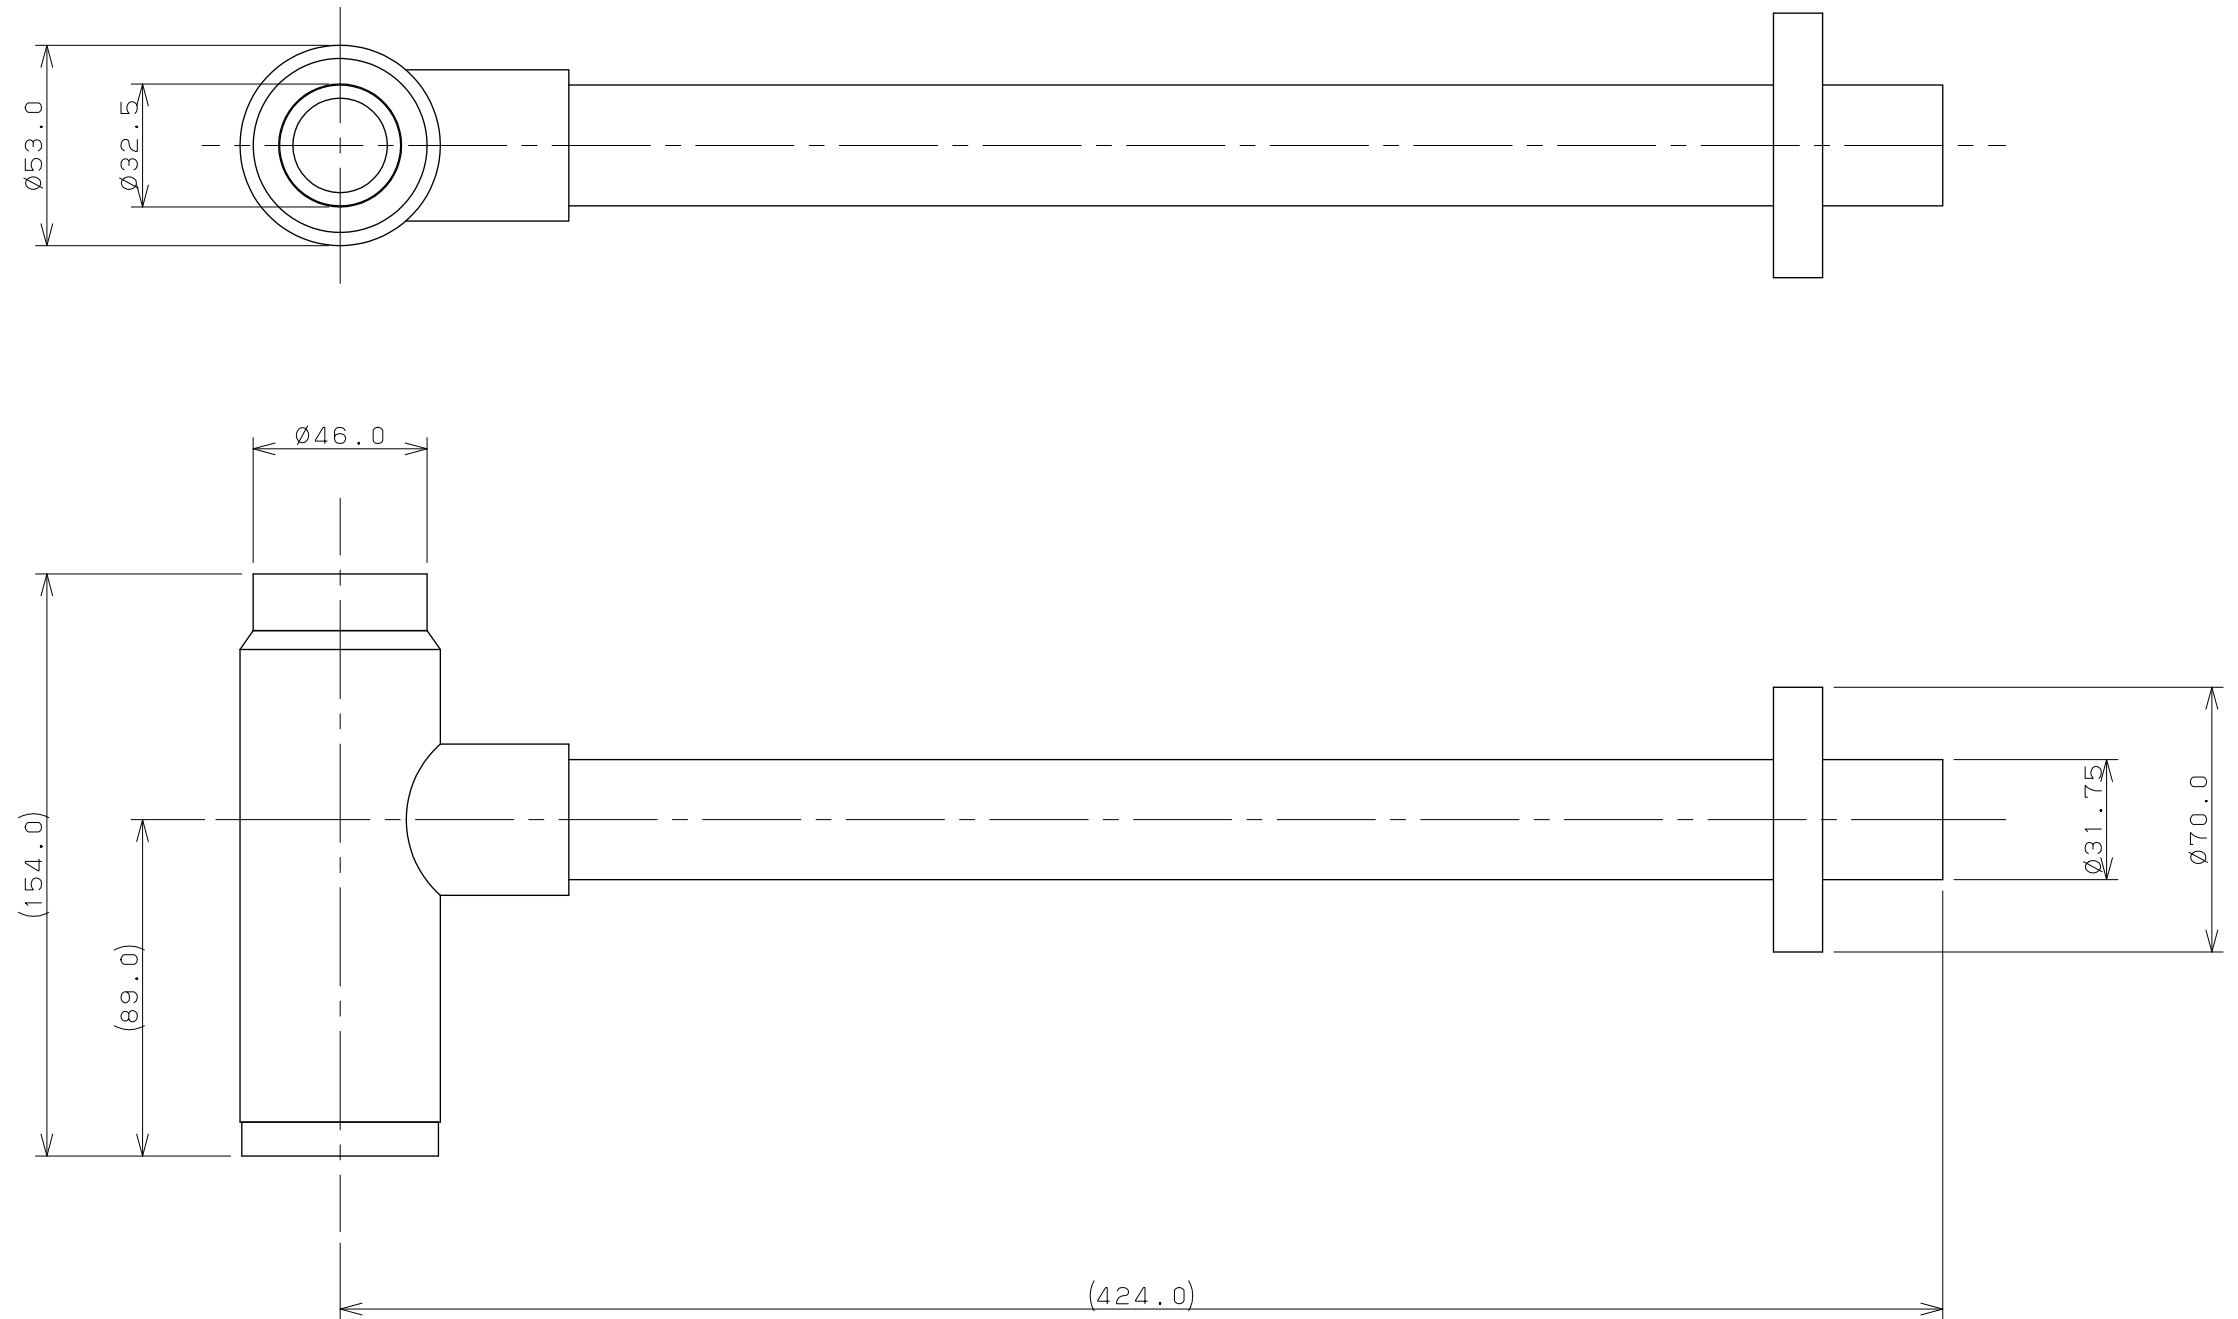

- ※1 () 内寸法は参考寸法である。
※2 テール管の差込代は、35mm以上を確保すること。
※3 壁排水管の差込代は、40mm以上を確保すること。

 KAKUDAI	単位mm	尺度 1/2	製 図	検 図	承 認	品 番	433-129
			梶川	甲藤	中嶋	品 名	ボトルトラップユニット
			2018年10月19日 作成			図番 CSK433129B	