

S型換気棟


勾配対応 2.5寸～8寸

一般財団法人建材試験センター 水密性試験合格
漏水試験 第01A1471号
換気試験 第02A2066号

◎商品写真 出荷勾配5.5寸



◎対応板金 R-8 p.39

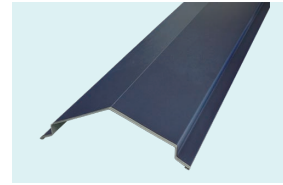

◎施工事例




◎仕様

		通常仕様			防火仕様		
品番		K-81/0.5P	K-83/1P	K-86/2P	KB-81/0.5P(受注生産)	KB-83/1P(受注生産)	KB-86/2P(受注生産)
有効開口面積		90cm ²	170cm ²	340cm ²	90cm ²	170cm ²	340cm ²
有効天井面積		14.4m ² /本	27.2m ² /本	54.4m ² /本	14.4m ² /本	27.2m ² /本	54.4m ² /本
野地開口寸法		60mm×455mm	60mm×860mm	60mm×1760mm	60mm×455mm	60mm×860mm	60mm×1760mm
色	標準色	ブラック ブラウン グリーン					
	材料在庫色	ギングロ メトロ シルバー オレンジ ブルー レッド			ブラック ブラウン ギングロ メトロ グリーン オレンジ ブルー レッド		

※上記の色に関して印刷インクの関係上、実際の色とは異なって見える場合がございます。

◎施工断面図(単位:mm)

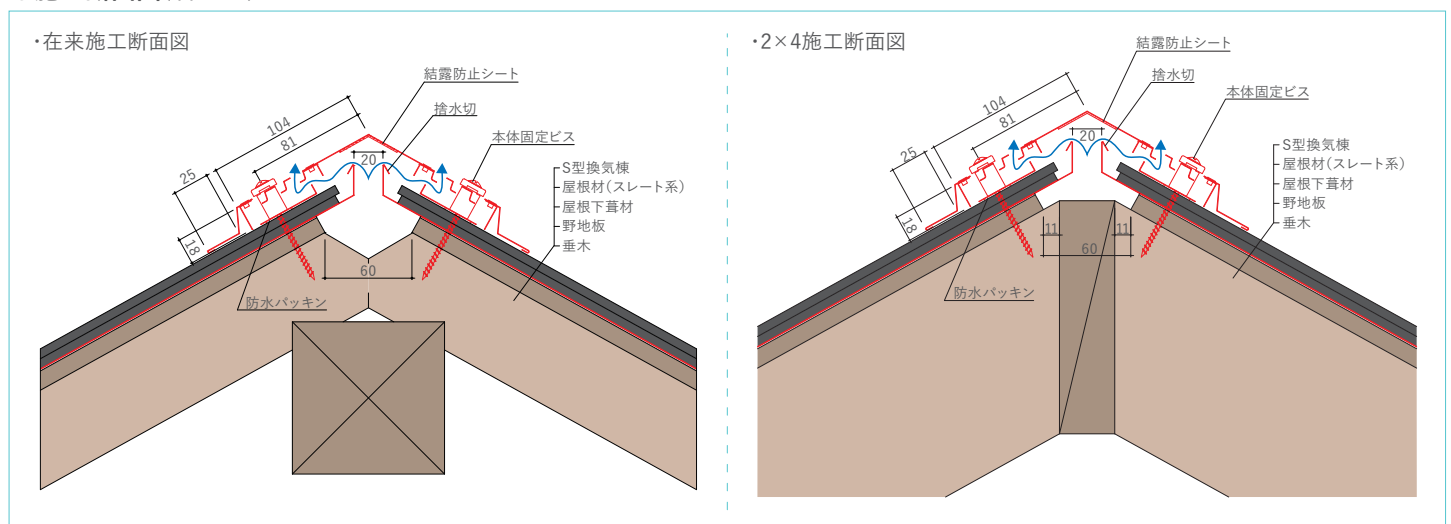

※上記の納まり図は一例です。施工する勾配と標準勾配が異なる場合は、現場にて勾配を合わせてください。

◎本体寸法(単位:mm)

0.5Pタイプ	1Pタイプ	2Pタイプ

◎急勾配用仕様

対応勾配 8.5寸～10寸

		通常仕様			防火仕様		
品番		K-81K/0.5P(受注生産)	K-83K/1P(受注生産)	K-86K/2P(受注生産)	KB-81K/0.5P(受注生産)	KB-83K/1P(受注生産)	KB-86K/2P(受注生産)
有効開口面積		90cm ²	170cm ²	340cm ²	90cm ²	170cm ²	340cm ²
有効天井面積		14.4m ² /本	27.2m ² /本	54.4m ² /本	14.4m ² /本	27.2m ² /本	54.4m ² /本
野地開口寸法		60mm×455mm	60mm×860mm	60mm×1760mm	60mm×455mm	60mm×860mm	60mm×1760mm
色	標準色						
	受注生産色	ブラック ブラウン ギンダロ メトロ シルバー グリーン オレンジ ブルー レッド					

※上記の色に関して印刷インクの関係上、実際の色とは異なって見える場合がございます。


◎急々勾配用仕様

対応勾配 10.5寸～13寸

		通常仕様			防火仕様		
品番		K-81S/0.5P(受注生産)	K-83S/1P(受注生産)	K-86S/2P(受注生産)	KB-81S/0.5P(受注生産)	KB-83S/1P(受注生産)	KB-86S/2P(受注生産)
有効開口面積		90cm ²	170cm ²	340cm ²	90cm ²	170cm ²	340cm ²
有効天井面積		14.4m ² /本	27.2m ² /本	54.4m ² /本	14.4m ² /本	27.2m ² /本	54.4m ² /本
野地開口寸法		60mm×455mm	60mm×860mm	60mm×1760mm	60mm×455mm	60mm×860mm	60mm×1760mm
色	標準色						
	材料在庫色	ブラック ブラウン ギンダロ メトロ シルバー グリーン オレンジ ブルー レッド					


※上記の色に関して印刷インクの関係上、実際の色とは異なって見える場合がございます。

◎急勾配用施工断面図(単位:mm)

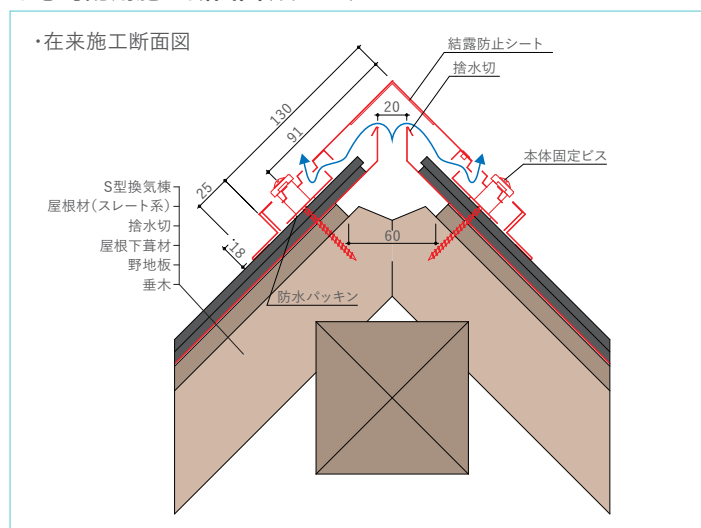


※上記の納まり図は一例です。勾配を指定してください。

◎急々勾配用施工断面図(単位:mm)

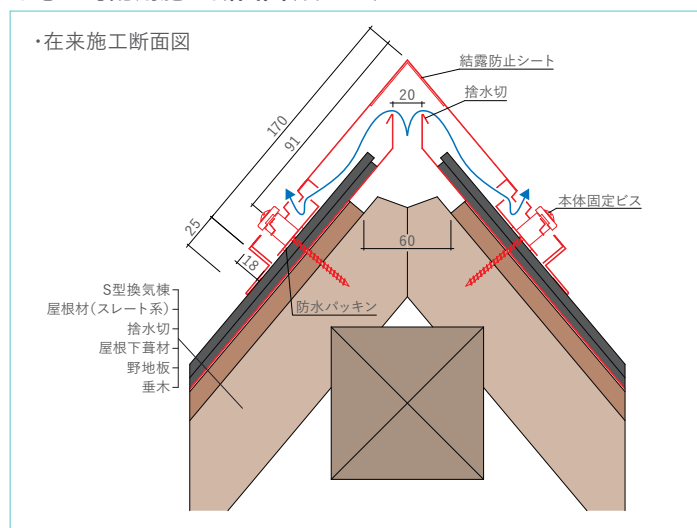


※上記の納まり図は一例です。勾配を指定してください。

◎急勾配用対応板金 R-8K p.39

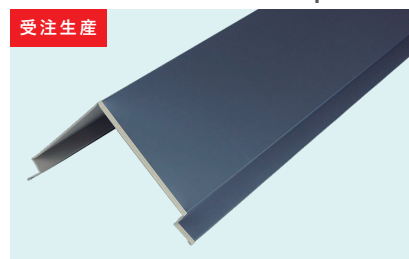

◎急々勾配用対応板金 R-8S p.39

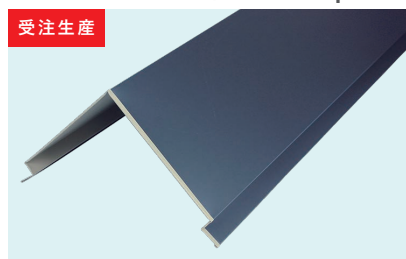

※施工手順は
p.61をご覧ください。

棟換気

屋根役物

外壁役物

その他