

RS-K [RS-K型 / KS型 / KR型 / KST型]

角形


スリム形

R形

スリム樋付

勾配			タイプ			仕様	出幅		先端樋	
前 勾配	後 勾配	勾配 方向 任意		遮光 タイプ	静音 タイプ	アルミ形材製	ステー無 600~1000mm	ステー付 1000mm超~3000mm		有り RS-KST

ダイケン独自の形材形状により
高強度を実現!
雨音が響きにくい静音タイプ。

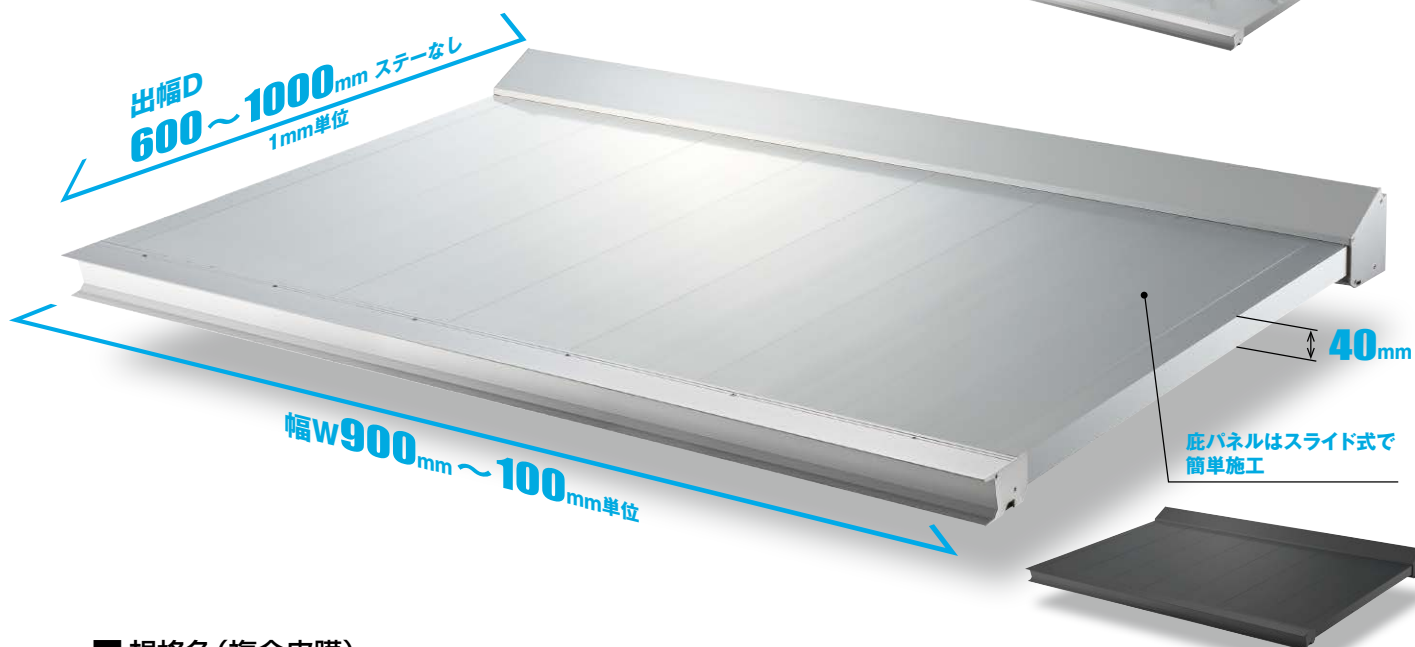

規格色(複合皮膜)


シルバー(艶消し)

ステンカラー(艶消し)


ブラック(艶消し)

ブラック


先端見切(標準装備、全4種類)

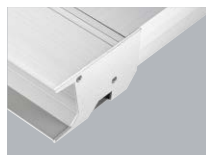


RS-K型 角形

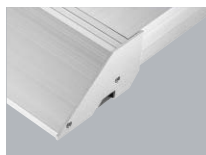

RS-KS型 スリム形

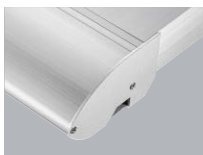

RS-KR型 R形

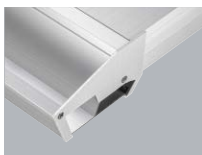

RS-KST型 スリム樋付
排水落し口 幅W8mm以内(※)
※出幅D3000mm×幅W8000mmで
降水量50mm/h対応



RS-KST型
集水桟・落し口

先端見切オプション

オプション



コーナー加工(出隅入隅)
出幅D1500mmまで



三方樋
※先端見切はRS-KST型
スリム樋付



たてどい貫通



壁面凹凸




LED照明 スポットタイプ
RSOLED(N/L)2
N:昼白色 L:電球色
φ49×11.5



NEW LED照明 広角タイプ
RSOLEDW2
W30×L315×13.0





断面図

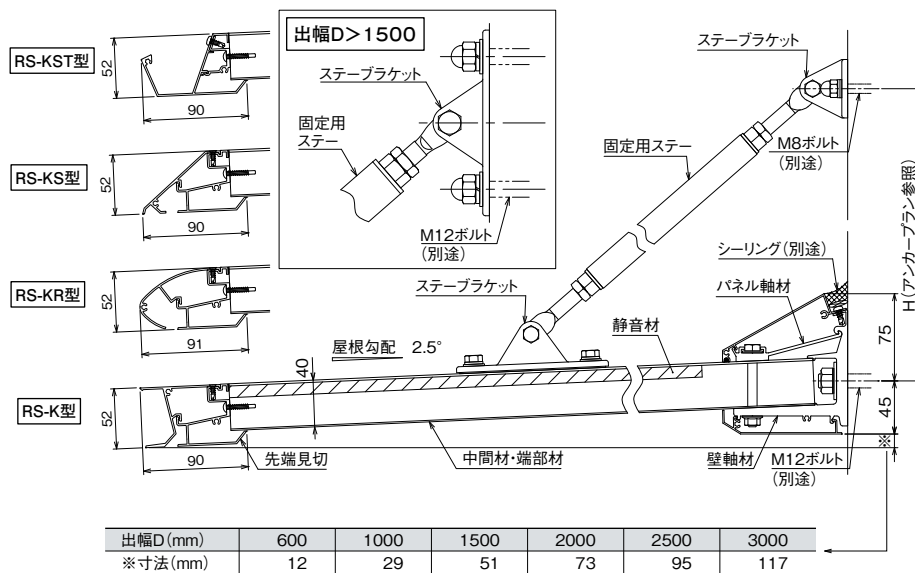


壁際納まり参考図

※現場条件に合う十分な下地材、アンカー、ボルトナット類を選定してください。
※下地材はブラケット・壁軸材以上のサイズのものを使用してください。

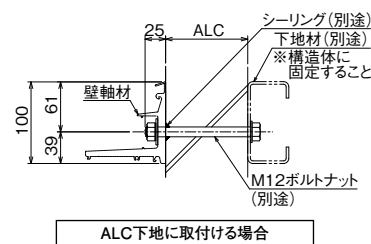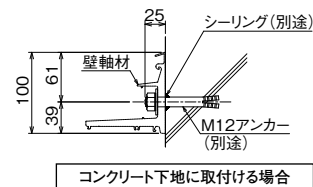

アンカープラン

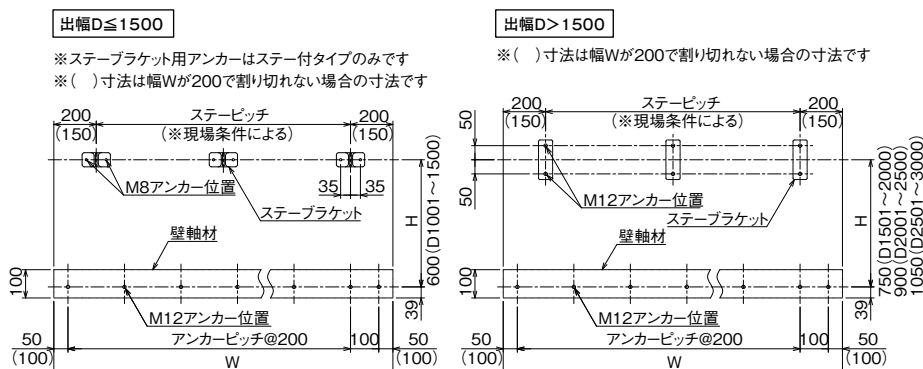

製品強度

出幅D (mm)	製品強度 (N/㎡)	耐積雪高 (cm)
1500超 ~3000	1960	65
1000超 ~1500	2450	80
1000	2450	80
900	3020	100
800	3820	125
700	5000	165
600	6000	200

※耐積雪高は製品強度に対する数値で、積雪の単位荷重を積雪量1cmごとに1㎡につき30Nで算出しています。